



ΕΦΗΜΕΡΙΣ ΤΗΣ ΚΥΒΕΡΝΗΣΕΩΣ

ΤΗΣ ΕΛΛΗΝΙΚΗΣ ΔΗΜΟΚΡΑΤΙΑΣ

ΤΕΥΧΟΣ ΤΕΤΑΡΤΟ **Αρ. Φύλλου 222**

1 Μαρτίου 2005

ΑΠΟΦΑΣΕΙΣ

Αριθ. 1114

Έγκριση καθορισμού οριοθέτησης τμημάτων των χειμάρρων "Μειλίχου" και "Καραββά" Δήμου Πατρέων Ν. Αχαΐας.

Ο ΓΕΝΙΚΟΣ ΓΡΑΜΜΑΤΕΑΣ ΠΕΡΙΦΕΡΕΙΑΣ
ΔΥΤΙΚΗΣ ΕΛΛΑΔΑΣ

Έχοντας υπόψη:

1. Το Ν. 3200/1955 περί διοικητικής αποκέντρωσης, όπως τροποποιήθηκε και συμπληρώθηκε μεταγενέστερα.

2. Τις διατάξεις του Π.Δ. 39/1983 περί μεταβιβάσεως αρμοδιοτήτων του Υπουργού Δημ. Έργων στις Περιφερειακές Υπηρεσίες.

3. Τις διατάξεις του άρθρου 66 του Ν. 1622/1986 "περί Τοπικής Αυτοδιοίκησης, Περιφερειακής Ανάπτυξης και δημοκρατικού προγραμματισμού" όπως αντικαταστάθηκε με τις διατάξεις της παρ.5 του άρθρου 33 του Ν. 1832/1989.

4. Τις διατάξεις του Ν. 2503/1997 "Διοίκηση, οργάνωση, στελέχωση της Περιφέρειας, ρύθμιση θεμάτων για την Τοπική Αυτοδιοίκηση και άλλες διατάξεις".

5. Την υπ' αριθμ. 33/1998 εγκύκλιο του ΥΠΕΧΩΔΕ "Αστυνόμευση ρεμάτων και συντήρηση αντιπλ/κών έργων".

6. Το Ν. 3010/2002 "Εναρμόνιση του Ν.1650/1986 με τις οδηγίες 97/11 Ε.Ε. & 96/61 Ε.Ε. διαδικασία οριοθέτησης και ρυθμίσεις θεμάτων για τα υδατορέματα και άλλες διατάξεις".

7. Την υπ' αριθμ. 9622/2.9.2002 απόφαση του Γεν. Γραμματέα Περιφέρειας Δυτικής Ελλάδας "περί αναθέσεως μέρους των αρμοδιοτήτων Γεν. Γραμματέα στο Διευθυντή Δημοσίων Έργων".

8. Τα από 5.5.2004 και 25.10.2004 αποσπάσματα από τα πρακτικά 11/2004 και 29/2004 αντίστοιχα των συνεδριάσεων του Δημοτικού Συμβουλίου του Δήμου Πατρέων Ν. Αχαΐας (αρ. αποφάσεων 354/2004 & 924/2004), που αποφασίζουν ομόφωνα για την οριοθέτηση τμημάτων των χειμάρρων "Μειλίχου" και "Καραββά" Δήμου Πατρέων Νομού Αχαΐας, όπως αυτή φαίνεται στα Τοπογραφικό Διαγράμματα και την Υδρολογική - Υδραυλική μελέτη που συνέταξε η Μ.Ε.Δ.Ε. Β. Χριστόπουλος - Α. Αλεβίζος - Η. Κέντρος Ε.Ε. και θεώρησε η Δ/νση Τεχνικών Υπηρεσιών της Νομαρχιακής Αυτ/σης Αχαΐας.

9. Το υπ' αριθμ. Η 220/14.1.2005 έγγραφο της Δ.Τ.Υ.Ν. Αχαΐας το οποίο αφορά την οριοθέτηση των χειμάρρων Μειλίχου και Καραββά.

10. Το υπ' αριθμ. Η.10023/12.1.2005 έγγραφο της Δ.Τ.Υ.Ν. Αχαΐας με το οποίο μας διαβίβασε Τεχνική Έκθεση Υδρολογικής-Υδραυλικής και Περιβαλλοντικής μελέτης και τα Τοπογραφικό διαγράμματα, στα οποία σημειώνονται με μπλε και κόκκινη γραμμή και αριθμούς οι οριογραμμές καθορισμού της οριοθέτησης τμημάτων των χειμάρρων "Μειλίχου" και "Καραββά" Δήμου Πατρέων, Νομού Αχαΐας όπως τα παρακάτω:

Μείλιχος:
- Οριζοντιογραφία (Αρ. Σχ. 1.1) 1, 2, ... 12, 13, ... 22, 23.
- Οριζοντιογραφία (Αρ. Σχ. 1.2) 12, 24, ... 46, 47, ... 65, 13.

Μείλιχος - Καραββάς:
- Οριζοντιογραφία (Αρ. Σχ. 1.3) 46, 100, ... 117, 118, ... 145, 146, ... 169, 47.

Μείλιχος:
- Οριζοντιογραφία (Αρ. Σχ. 1.4) 117, 170, ... 204, 205, ... 235, 118.
- Οριζοντιογραφία (Αρ. Σχ. 1.5) 204, 236, ... 263, 264, ... 287, 205.
- Οριζοντιογραφία (Αρ. Σχ. 1.6) 263, 288, ... 307, 308, ... 318, 264.

Καραββάς:
- Οριζοντιογραφία (Αρ. Σχ. 1.7) 145, 319, ... 342, 343, ... 364, 146 .
- Οριζοντιογραφία (Αρ. Σχ. 1.8) 342, 365, ... 402, 403, ... 431, 343.
- Οριζοντιογραφία (Αρ. Σχ. 1.9) 402, 432, ... 447, 448, ... 467, 403 .
- Οριζοντιογραφία (Αρ. Σχ. 1.10) 447, 468, ... 496, 497, ... 514, 448 .
- Οριζοντιογραφία (Αρ. Σχ. 1.11) 496, 515, ... 544, 545, ... 571, 497.
- Οριζοντιογραφία (Αρ. Σχ. 1.12) 544, 572, ... 588, 589, ... 605, 545.
- Οριζοντιογραφία (Αρ. Σχ. 1.13) 588, 606, ... 627, 628, ... 645, 589.
- Οριζοντιογραφία (Αρ. Σχ. 1.14) 627, 646, ... 664, 665, ... 688, 628.

και αυτά ελέγχθηκαν και θεωρήθηκαν από την υπόψη Υπηρεσία (ΔΤΎ Ν. Αχαΐας), αποφασίζουμε:

Εγκρίνουμε τον καθορισμό των οριογραμμών τμημάτων των χειμάρρων "Μειλίχου" και "Καραββά" Δήμου Πατρέων Νομού Αχαΐας, που φαίνονται στα Τοπογραφικά διαγράμματα με μπλε και κόκκινη γραμμή και σημειώνονται με τους αριθμούς που αναγράφονται στην παραπάνω παράγραφο 10, όπως αυτές καθορίστηκαν από την Υδρολογική-Υδραυλική μελέτη που συντάχθηκε από την ΜΕΔΕ Β. Χριστόπουλος - Α. Αλεβίζος - Η. Κέντρος Ε.Ε, και ελέγχθηκαν και θεωρήθηκαν από την Δ.Τ.Υ.Ν. Αχαΐας.

Η απόφαση αυτή να δημοσιευθεί στην Εφημερίδα της Κυβερνήσεως.

Πάτρα, 9 Φεβρουαρίου 2005

Ο Γενικός Γραμματέας Περιφέρειας
ΠΑΝΑΓΙΩΤΗΣ ΚΑΒΒΑΔΑΣ



ΠΙΝΑΚΙΔΑ 1

ΕΘΝΙΚΟ ΤΥΠΟΓΡΑΦΕΙΟ
Για τεχνικούς λόγους στο σχεδιάγραμμα έγινε σμίκρυνση κατά ποσοστό 78 %

ΕΓΚΡΙΝΕΤΑΙ
[...] με την υπ' αριθ. 1114 απόφαση
09-02-2005
ΓΡΑΜΜΑΤΕΑΣ ΠΔΕ
ΠΑΝ. ΚΑΒΒΑΔΑΣ

ΚΟΡΥΦΕΣ ΟΡΙΟΘΕΤΗΣΗΣ

ΣΗΜΕΙΑ	X	Y
1	303657.11	4237388.35
2	303661.94	4237385.87
3	303679.70	4237383.16
4	303689.17	4237382.05
5	303696.05	4237378.03
6	303707.60	4237373.08
7	303717.19	4237369.24
8	303728.08	4237368.55
9	303740.47	4237360.03
10	303760.91	4237348.83
11	303760.42	4237348.38
12	303764.30	4237343.57
13	303774.11	4237308.55
14	303751.61	4237334.02
15	303747.60	4237336.16
16	303744.35	4237336.80
17	303729.24	4237340.67
18	303719.90	4237344.86
19	303710.34	4237350.14
20	303702.56	4237352.78
21	303685.82	4237359.60
22	303675.09	4237366.55
23	303656.67	4237371.51

ΥΠΟΜΝΗΜΑ

ΚΛΙΜΑΚΑ 1:200

ΝΟΜΑΡΧΙΑΚΗ ΑΥΤΟΔΙΟΙΚΗΣΗ ΑΧΑΙΑΣ – ΔΙΕΥΘΥΝΣΗ ΕΡΓΩΝ

ΜΕΛΕΤΗ ΑΝΤΙΠΛΗΜΜΥΡΙΚΩΝ ΕΡΓΩΝ
Ν. ΑΧΑΙΑΣ
ΟΡΙΣΤΙΚΗ ΜΕΛΕΤΗ

ΜΕΛΕΤΗ ΟΡΙΟΘΕΤΗΣΗΣ–ΟΡΙΖΟΝΤΙΟΓΡΑΦΙΑ
ΚΛΙΜΑΚΑ 1:500
ΣΧΕΔΙΟ 1.1: ΜΕΙΛΙΧΟΣ

ΠΑΤΡΑ ΝΟΕΜΒΡΙΟΣ 2004

Ο ΜΕΛΕΤΗΤΗΣ	ΕΛΕΓΧΘΗΚΕ ΟΙ ΕΠΙΒΛΕΠΟΝΤΕΣ	ΘΕΩΡΗΘΗΚΕ

ΧΡ. ΣΠΥΡΟΠΟΥΛΟΣ

ΠΙΝΑΚΙΔΑ 2

ΚΟΡΥΦΕΣ ΟΡΙΟΘΕΤΗΣΗΣ

ΣΗΜΕΙΑ	X	Y	ΣΗΜΕΙΑ	X	Y
12	303764.30	4237343.57	169	304044.09	4237091.10
24	303787.75	4237318.94	47	304036.94	4237098.35
25	303798.76	4237270.20	48	304012.22	4237122.83
26	303801.39	4237280.11	49	304007.80	4237127.40
27	303815.77	4237250.65	50	303999.64	4237134.85
28	303831.68	4237244.58	51	303985.52	4237150.34
29	303842.42	4237240.40	52	303976.44	4237156.52
30	303845.73	4237239.15	53	303947.38	4237176.28
31	303859.63	4237235.70	54	303931.04	4237188.27
32	303868.74	4237233.60	55	303913.80	4237198.14
33	303891.46	4237227.51	56	303909.52	4237199.92
34	303925.35	4237218.56	57	303856.11	4237217.98
35	303929.89	4237215.68	58	303834.38	4237222.83
36	303940.42	4237207.03	59	303828.14	4237224.46
37	303942.65	4237202.74	60	303824.55	4237228.40
38	303967.05	4237187.06	61	303814.44	4237232.09
39	303977.51	4237180.33	62	303800.21	4237238.96
40	303989.08	4237172.90	63	303784.59	4237248.89
41	303990.26	4237174.51	64	303778.84	4237257.00
42	304002.24	4237163.54	65	303781.21	4237270.40
43	304017.72	4237147.65	13	303774.11	4237308.55
44	304023.61	4237141.10	14	303751.81	4237334.02
45	304044.12	4237120.05	15	303747.60	4237336.16
46	304051.41	4237113.26	16	303744.35	4237336.60
100	304064.86	4237099.78	17	303729.24	4237340.67
101	304070.07	4237095.38	18	303719.90	4237344.86
102	304103.23	4237081.12			

ΥΠΟΜΝΗΜΑ

ΚΛΙΜΑΚΑ 1:200

ΚΛΙΜΑΚΑ 1:200

ΝΟΜΑΡΧΙΑΚΗ ΑΥΤΟΔΙΟΙΚΗΣΗ ΑΧΑΪΑΣ - ΔΙΕΥΘΥΝΣΗ ΕΡΓΩΝ

ΜΕΛΕΤΗ ΑΝΤΙΠΛΗΜΜΥΡΙΚΩΝ ΕΡΓΩΝ
Ν. ΑΧΑΪΑΣ
ΟΡΙΣΤΙΚΗ ΜΕΛΕΤΗ

ΜΕΛΕΤΗ ΟΡΙΟΘΕΤΗΣΗΣ–ΟΡΙΖΟΝΤΙΟΓΡΑΦΙΑ
ΚΛΙΜΑΚΑ 1:500


ΣΧΕΔΙΟ 1.2: ΜΕΙΛΙΧΟΣ

ΠΑΤΡΑ ΝΟΕΜΒΡΙΟΣ 2004

Ο ΜΕΛΕΤΗΤΗΣ | ΕΛΕΓΧΘΗΚΕ ΟΙ ΕΠΙΒΛΕΠΟΝΤΕΣ | ΘΕΩΡΗΘΗΚΕ

ΧΡ. ΣΠΥΡΟΠΟΥΛΟΣ

Ο ΓΕΝ. ΓΡΑΜΜΑΤΕΑΣ ΠΔΕ
ΠΑΝ. ΚΑΒΒΑΔΑΣ

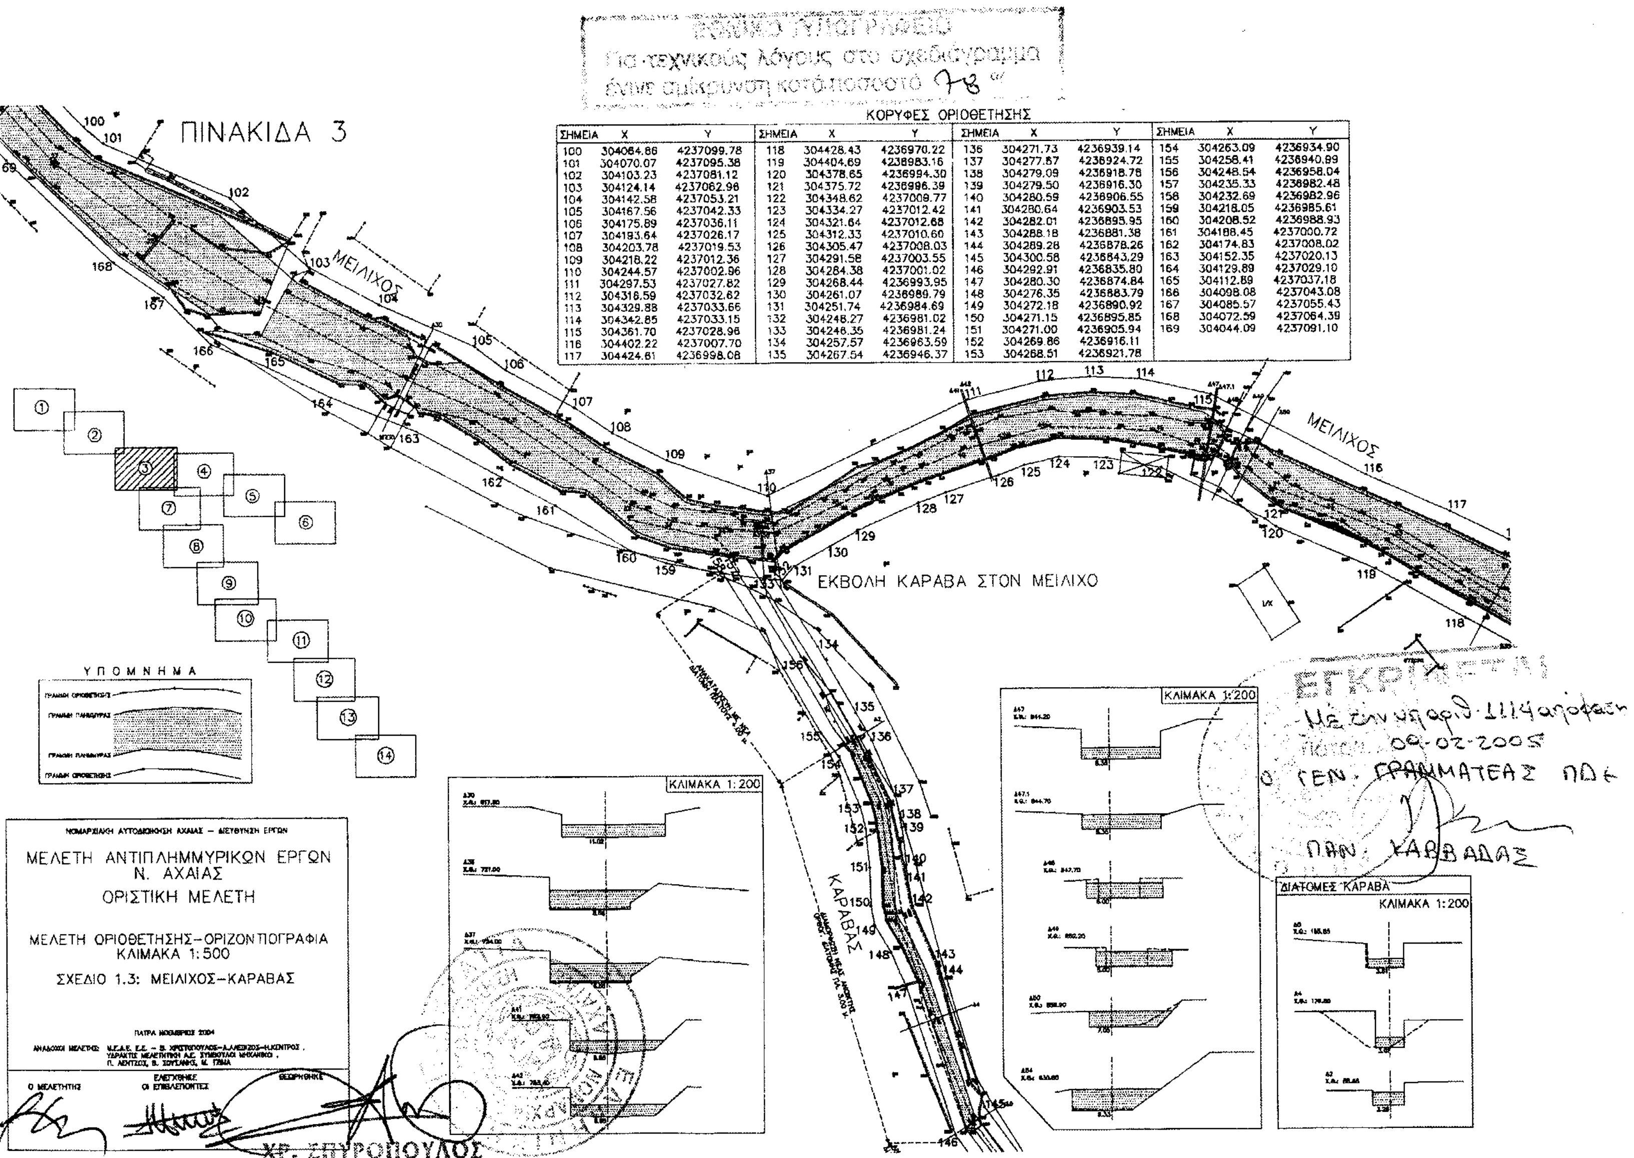

ΚΟΡΥΦΕΣ ΟΡΙΟΘΕΤΗΣΗΣ

ΣΗΜΕΙΑ	X	Y	ΣΗΜΕΙΑ	X	Y	ΣΗΜΕΙΑ	X	Y	ΣΗΜΕΙΑ	X	Y
100	304064.86	4237099.78	118	304428.43	4236970.22	136	304271.73	4236939.14	154	304263.09	4236934.90
101	304070.07	4237095.38	119	304404.69	4236983.16	137	304277.87	4236924.72	155	304258.41	4236940.89
102	304103.23	4237081.12	120	304378.65	4236994.30	138	304279.09	4236918.78	156	304248.54	4236958.04
103	304124.14	4237062.98	121	304375.72	4236996.39	139	304279.50	4236916.30	157	304235.33	4236982.48
104	304142.58	4237053.21	122	304348.62	4237009.77	140	304280.59	4236906.55	158	304232.69	4236982.96
105	304167.56	4237042.33	123	304334.27	4237012.42	141	304280.64	4236903.53	159	304218.05	4236985.61
106	304175.89	4237036.11	124	304321.64	4237012.68	142	304282.01	4236895.95	160	304208.52	4236988.93
107	304193.64	4237026.17	125	304312.33	4237010.60	143	304288.18	4236881.38	161	304188.45	4237000.72
108	304203.78	4237019.53	126	304305.47	4237008.03	144	304289.28	4236878.26	162	304174.83	4237008.02
109	304218.22	4237012.36	127	304291.58	4237003.55	145	304300.58	4236843.29	163	304152.35	4237020.13
110	304244.57	4237002.96	128	304284.38	4237001.02	146	304292.91	4236835.80	164	304129.89	4237029.10
111	304297.53	4237027.82	129	304268.44	4236993.95	147	304280.30	4236874.84	165	304112.89	4237037.18
112	304316.59	4237032.62	130	304261.07	4236989.79	148	304276.35	4236883.79	166	304098.08	4237043.08
113	304329.88	4237033.66	131	304251.74	4236984.69	149	304272.18	4236890.92	167	304085.57	4237055.43
114	304342.85	4237033.15	132	304248.27	4236981.02	150	304271.15	4236895.85	168	304072.59	4237064.39
115	304361.70	4237028.96	133	304246.35	4236981.24	151	304271.00	4236905.94	169	304044.09	4237091.10
116	304402.22	4237007.70	134	304257.57	4236963.59	152	304269.86	4236916.11			
117	304424.81	4236998.08	135	304267.54	4236946.37	153	304268.51	4236921.78			

ΠΙΝΑΚΙΔΑ 4

ΥΠΟΜΝΗΜΑ

ΚΟΡΥΦΕΣ ΟΡΙΟΘΕΤΗΣΗΣ

ΣΗΜΕΙΑ	X	Y
170	304440.11	4236990.56
171	304455.10	4236982.77
172	304467.79	4236978.00
173	304477.91	4236976.32
174	304495.85	4236984.20
175	304509.44	4236988.21
176	304520.02	4236992.66
177	304538.76	4236992.02
178	304556.20	4236988.43
179	304566.65	4236983.68
180	304577.10	4236973.56
181	304583.05	4236975.30
182	304603.16	4236968.97
183	304616.70	4236969.85
184	304633.13	4236969.52
185	304649.51	4236968.62
186	304654.44	4236969.42
187	304658.06	4236970.97
188	304662.80	4236972.12
189	304669.75	4236975.57
190	304677.26	4236974.95
191	304689.20	4236977.31
192	304696.74	4236978.28

ΚΟΡΥΦΕΣ ΟΡΙΟΘΕΤΗΣΗΣ

ΣΗΜΕΙΑ	X	Y	ΣΗΜΕΙΑ	X	Y
193	304703.95	4236978.83	216	304654.83	4236946.87
194	304718.15	4236975.25	217	304649.06	4236944.42
195	304729.85	4236970.76	218	304633.59	4236941.15
196	304743.54	4236960.70	219	304620.32	4236943.50
197	304753.71	4236951.09	220	304611.90	4236943.85
198	304759.97	4236944.16	221	304605.73	4236945.34
199	304766.27	4236935.73	222	304585.52	4236941.21
200	304777.10	4236919.84	223	304576.25	4236939.71
201	304788.29	4236908.41	224	304571.93	4236941.58
202	304808.49	4236889.92	225	304565.19	4236946.43
203	304810.50	4236884.62	226	304555.57	4236958.30
204	304822.83	4236873.07	227	304542.56	4236963.64
205	304825.21	4236840.42	228	304535.78	4236966.67
206	304813.41	4236845.66	229	304530.14	4236963.77
207	304804.10	4236852.64	230	304522.52	4236963.84
208	304777.93	4236880.02	231	304513.71	4236962.21
209	304738.23	4236930.76	232	304498.12	4236951.38
210	304730.86	4236936.29	233	304473.67	4236948.38
211	304723.91	4236947.09	234	304451.19	4236958.26
212	304706.84	4236955.30	235	304440.48	4236963.62
213	304696.68	4236956.67			
214	304677.92	4236953.86			
215	304670.33	4236951.80			

ΚΛΙΜΑΚΑ 1:200

ΝΟΜΑΡΧΙΑΚΗ ΑΥΤΟΔΙΟΙΚΗΣΗ ΑΧΑΙΑΣ – ΔΙΕΥΘΥΝΣΗ ΕΡΓΩΝ

ΜΕΛΕΤΗ ΑΝΤΙΠΛΗΜΜΥΡΙΚΩΝ ΕΡΓΩΝ
Ν. ΑΧΑΙΑΣ

ΟΡΙΣΤΙΚΗ ΜΕΛΕΤΗ

ΜΕΛΕΤΗ ΟΡΙΟΘΕΤΗΣΗΣ–ΟΡΙΖΟΝΤΙΟΓΡΑΦΙΑ
ΚΛΙΜΑΚΑ 1:500

ΣΧΕΔΙΟ 1.4: ΜΕΙΛΙΧΟΣ

ΠΑΤΡΑ ΝΟΕΜΒΡΙΟΣ 2004

Ο ΜΕΛΕΤΗΤΗΣ


ΕΛΕΓΧΘΗΚΕ
ΟΙ ΕΠΙΒΛΕΠΟΝΤΕΣ


ΘΕΩΡΗΘΗΚΕ

ΧΡ. ΣΠΥΡΟΠΟΥΛΟΣ

ΕΘΝΙΚΟ ΤΥΠΟΓΡΑΦΕΙΟ
Για τεχνικούς λόγους στο σχεδιάγραμμα έγινε σμίκρυνση κατά ποσοστό 78 %

ΠΙΝΑΚΙΔΑ 5

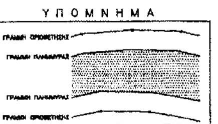

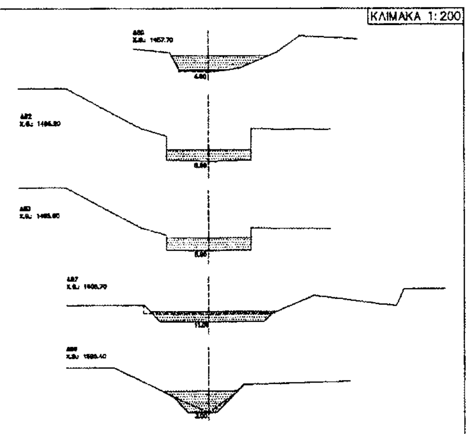

ΚΟΡΥΦΕΣ ΟΡΙΟΘΕΤΗΣΗΣ

ΣΗΜΕΙΑ	X	Y	ΣΗΜΕΙΑ	X	Y
200	304777.10	4236919.84	262	305143.82	4236735.47
201	304786.29	4236908.41	263	305157.36	4236733.17
202	304806.49	4236889.92	264	305162.17	4236704.18
203	304810.50	4236884.62	265	305156.65	4236705.58
204	304822.83	4236873.07	266	305148.33	4236705.92
236	304831.58	4236865.70	267	305126.88	4236708.99
237	304838.20	4236861.70	268	305123.28	4236709.56
238	304848.65	4236858.04	269	305111.71	4236705.60
239	304858.02	4236853.66	270	305098.66	4236701.96
240	304865.61	4236847.96	271	305078.85	4236708.35
241	304887.25	4236830.82	272	305065.27	4236716.50
242	304892.01	4236826.57	273	305055.25	4236727.36
243	304900.70	4236818.42	274	305045.54	4236739.59
244	304909.72	4236812.32	275	305032.24	4236746.93
245	304919.51	4236809.10	276	305023.19	4236747.97
246	304931.17	4236801.75	277	305010.70	4236751.38
247	304964.73	4236801.81	278	305003.70	4236760.54
248	304971.60	4236800.77	279	304990.37	4236766.14
249	304978.04	4236798.49	280	304984.04	4236769.35
250	304990.10	4236798.09	281	304961.74	4236776.33
251	305001.23	4236793.04	282	304936.65	4236782.96
252	305011.24	4236785.68	283	304915.21	4236784.43
253	305026.72	4236779.05	284	304902.90	4236789.00
254	305049.23	4236775.75	285	304889.87	4236799.22
255	305051.80	4236768.44	286	304879.15	4236808.73
256	305057.44	4236760.03	287	304846.97	4236835.89
257	305067.43	4236751.39	205	304825.21	4236840.42
258	305087.69	4236731.84	206	304813.41	4236845.66
259	305101.25	4236728.29	207	304804.10	4236852.84
260	305108.22	4236729.29	208	304777.93	4236880.02
261	305126.44	4236731.70			

ΝΟΜΑΡΧΙΑΚΗ ΑΥΤΟΔΙΟΙΚΗΣΗ ΑΧΑΪΑΣ – ΔΙΕΥΘΥΝΣΗ ΕΡΓΩΝ

ΜΕΛΕΤΗ ΑΝΤΙΠΛΗΜΜΥΡΙΚΩΝ ΕΡΓΩΝ
Ν. ΑΧΑΪΑΣ
ΟΡΙΣΤΙΚΗ ΜΕΛΕΤΗ

ΜΕΛΕΤΗ ΟΡΙΟΘΕΤΗΣΗΣ–ΟΡΙΖΟΝΤΙΟΓΡΑΦΙΑ
ΚΛΙΜΑΚΑ 1:500


ΣΧΕΔΙΟ 1.5: ΜΕΙΛΙΧΟΣ

ΠΑΤΡΑ ΝΟΕΜΒΡΙΟΣ 2004

Ο ΜΕΛΕΤΗΤΗΣ	ΕΛΕΓΧΘΗΚΕ ΟΙ ΕΠΙΒΛΕΠΟΝΤΕΣ	ΘΕΩΡΗΘΗΚΕ

ΧΡ. ΣΠΥΡΟΠΟΥΛΟΣ

ΕΓΚΡΙΝΕΤΑΙ
Με την υπ' αριθ. 1114 απόφ.
Πάτρα 09-02-2005
Ο ΓΕΝ. ΓΡΑΜΜΑΤΕΑΣ
Π.Δ.Ε.
ΠΑΝ. ΣΑΒΒΑΔΑΣ

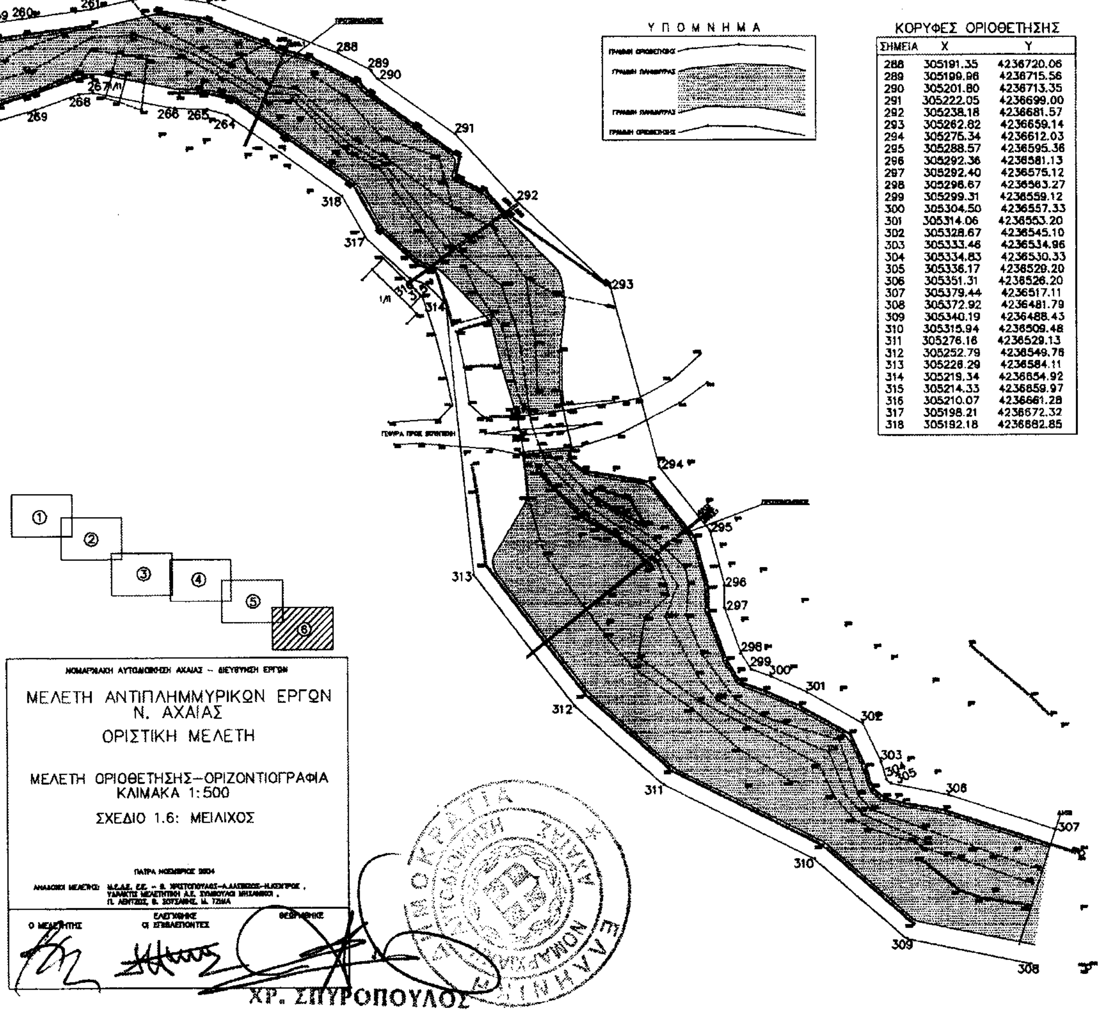



ΚΟΡΥΦΕΣ ΟΡΙΟΘΕΤΗΣΗΣ

ΣΗΜΕΙΑ	X	Y
288	305191.35	4236720.06
289	305199.96	4236715.56
290	305201.80	4236713.35
291	305222.05	4236699.00
292	305238.18	4236681.57
293	305262.82	4236659.14
294	305276.34	4236612.03
295	305288.57	4236595.36
296	305292.36	4236581.13
297	305292.40	4236575.12
298	305296.67	4236563.27
299	305299.31	4236559.12
300	305304.50	4236557.33
301	305314.06	4236553.20
302	305328.67	4236545.10
303	305333.46	4236534.96
304	305334.83	4236530.33
305	305336.17	4236529.20
306	305351.31	4236526.20
307	305379.44	4236517.11
308	305372.92	4236481.79
309	305340.19	4236488.43
310	305315.94	4236509.48
311	305276.16	4236529.13
312	305252.79	4236549.76
313	305228.29	4236584.11
314	305219.34	4236654.92
315	305214.33	4236659.97
316	305210.07	4236661.28
317	305198.21	4236672.32
318	305192.18	4236682.85

ΠΙΝΑΚΙΔΑ 7

ΕΓΚΡΙΝΕΤΑΙ
Με την υπ' αριθ. 1114 απόφαση
09-02-2005
Ο ΓΕΝ. ΓΡΑΜΜΑΤΕΑΣ ΠΔΕ
ΠΑΝ. ΚΑΒΒΑΔΑΣ

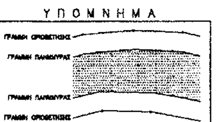

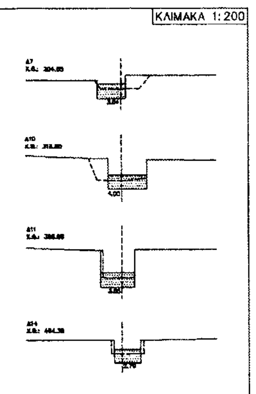

ΚΟΡΥΦΕΣ ΟΡΙΟΘΕΤΗΣΗΣ

ΣΗΜΕΙΑ	X	Y
145	304300.58	4236843.29
319	304311.04	4236828.81
320	304312.05	4236825.72
321	304333.54	4236797.10
322	304347.31	4236781.30
323	304353.76	4236776.81
324	304363.43	4236767.96
325	304367.23	4236763.66
326	304374.03	4236754.35
327	304382.80	4236743.84
328	304389.11	4236734.19
329	304398.30	4236718.33
330	304413.50	4236704.95
331	304425.22	4236687.85
332	304430.35	4236674.80
333	304435.28	4236666.22
334	304441.64	4236657.98
335	304445.03	4236655.18
336	304454.94	4236643.43
337	304464.03	4236632.30
338	304466.62	4236629.53
339	304472.21	4236623.33
340	304481.73	4236609.16
341	304494.76	4236591.36
342	304506.08	4236583.35
343	304492.04	4236579.13
344	304486.45	4236584.73
345	304478.96	4236598.71
346	304473.09	4236604.87
347	304464.31	4236617.98
348	304459.85	4236623.58
349	304449.47	4236634.24
350	304437.25	4236648.33
351	304432.19	4236652.88
352	304422.97	4236664.84
353	304415.51	4236683.05
354	304405.23	4236698.10
355	304392.35	4236709.44
356	304380.97	4236729.09
357	304374.89	4236738.11
358	304366.43	4236748.48
359	304359.75	4236757.64
360	304356.58	4236761.22
361	304347.75	4236769.29
362	304339.31	4236775.18
363	304326.05	4236791.10
364	304313.10	4236807.87
146	304292.91	4236835.80

ΝΟΜΑΡΧΙΑΚΗ ΑΥΤΟΔΙΟΙΚΗΣΗ ΑΧΑΙΑΣ – ΔΙΕΥΘΥΝΣΗ ΕΡΓΩΝ

ΜΕΛΕΤΗ ΑΝΤΙΠΛΗΜΜΥΡΙΚΩΝ ΕΡΓΩΝ
Ν. ΑΧΑΙΑΣ
ΟΡΙΣΤΙΚΗ ΜΕΛΕΤΗ

ΜΕΛΕΤΗ ΟΡΙΟΘΕΤΗΣΗΣ–ΟΡΙΖΟΝΤΙΟΓΡΑΦΙΑ
ΚΛΙΜΑΚΑ 1:500
ΣΧΕΔΙΟ 1.7: ΚΑΡΑΒΑΣ

ΠΑΤΡΑ ΝΟΕΜΒΡΙΟΣ 2004

Ο ΜΕΛΕΤΗΤΗΣ | ΕΛΕΓΧΘΗΚΕ ΟΙ ΕΠΙΒΛΕΠΟΝΤΕΣ | ΘΕΩΡΗΘΗΚΕ

ΕΛΛΗΝΙΚΗ ΔΗΜΟΚΡΑΤΙΑ – ΝΟΜΑΡΧΙΑΚΗ ΑΥΤΟΔΙΟΙΚΗΣΗ ΑΧΑΙΑΣ

ΧΡ. ΣΠΥΡΟΠΟΥΛΟΣ

ΕΘΝΙΚΟ ΤΥΠΟΓΡΑΦΕΙΟ
Για τεχνικούς λόγους στο σχεδιάγραμμα έγινε σμίκρυνση κατά ποσοστό 73 %

ΠΙΝΑΚΙΔΑ 8

ΕΓΚΡΙΝΕΤΑΙ
Ο ΓΕΝ. ΓΡΑΜΜΑΤΕΑΣ ΠΔΕ
ΠΑΝ. ΛΑΒΒΑΔΑΣ

ΚΟΡΥΦΕΣ ΟΡΙΟΘΕΤΗΣΗΣ

ΣΗΜΕΙΑ	X	Y	ΣΗΜΕΙΑ	X	Y
341	304494.76	4236591.36	399	304730.46	4236337.33
342	304506.08	4236583.35	400	304726.14	4236336.94
365	304516.35	4236571.96	401	304720.79	4236334.52
366	304523.54	4236564.94	402	304715.10	4236332.26
367	304549.80	4236538.46	403	304695.75	4236338.59
368	304552.49	4236530.77	404	304705.59	4236343.67
369	304557.57	4236525.79	405	304716.89	4236349.04
370	304571.00	4236530.51	406	304725.59	4236353.46
371	304580.68	4236528.10	407	304726.85	4236359.80
372	304587.29	4236522.12	408	304726.82	4236364.91
373	304598.73	4236511.60	409	304726.01	4236376.33
374	304613.29	4236503.28	410	304720.68	4236385.98
375	304620.26	4236499.52	411	304711.22	4236392.74
376	304637.62	4236483.22	412	304706.07	4236408.24
377	304647.70	4236477.29	413	304693.33	4236412.30
378	304654.75	4236467.44	414	304682.30	4236417.50
379	304656.99	4236461.66	415	304670.43	4236434.42
380	304659.85	4236457.37	416	304666.50	4236437.92
381	304674.91	4236451.01	417	304647.70	4236447.56
382	304681.82	4236443.26	418	304642.16	4236460.66
383	304688.16	4236433.32	419	304635.08	4236467.97
384	304690.44	4236430.66	420	304608.66	4236491.17
385	304693.97	4236428.05	421	304589.35	4236500.77
386	304701.90	4236425.05	422	304576.08	4236514.68
387	304712.24	4236426.80	423	304570.53	4236517.06
388	304718.73	4236421.40	424	304561.92	4236512.26
389	304719.76	4236415.09	425	304557.05	4236512.28
390	304723.91	4236404.61	426	304551.49	4236514.90
391	304731.08	4236398.80	427	304545.80	4236520.34
392	304736.65	4236392.37	428	304541.50	4236532.30
393	304740.63	4236375.46	429	304518.61	4236555.54
394	304741.22	4236364.29	430	304514.64	4236558.48
395	304742.75	4236359.22	431	304504.90	4236568.67
396	304741.66	4236354.04	343	304492.04	4236579.13
397	304740.88	4236347.12	344	304486.45	4236584.73
398	304734.78	4236340.12	345	304478.96	4236596.71

ΥΠΟΜΝΗΜΑ

ΚΛΙΜΑΚΑ 1:200

ΝΟΜΑΡΧΙΑΚΗ ΑΥΤΟΔΙΟΙΚΗΣΗ ΑΧΑΙΑΣ – ΔΙΕΥΘΥΝΣΗ ΕΡΓΩΝ

ΜΕΛΕΤΗ ΑΝΤΙΠΛΗΜΜΥΡΙΚΩΝ ΕΡΓΩΝ
Ν. ΑΧΑΙΑΣ
ΟΡΙΣΤΙΚΗ ΜΕΛΕΤΗ

ΜΕΛΕΤΗ ΟΡΙΟΘΕΤΗΣΗΣ–ΟΡΙΖΟΝΤΙΟΓΡΑΦΙΑ
ΚΛΙΜΑΚΑ 1:500

ΣΧΕΔΙΟ 1.8: ΚΑΡΑΒΑΣ

ΠΑΤΡΑ ΝΟΕΜΒΡΙΟΣ 2004

Ο ΜΕΛΕΤΗΤΗΣ — ΕΛΕΓΧΘΗΚΕ ΟΙ ΕΠΙΒΛΕΠΟΝΤΕΣ — ΘΕΩΡΗΘΗΚΕ

ΧΡ. ΣΠΥΡΟΠΟΥΛΟΣ


ΠΙΝΑΚΙΔΑ 9


Εθνικό Τυπογραφείο
Για τεχνικούς λόγους στο σχεδιάγραμμα
έγινε σμίκρυνση κατά ποσοστό 72 %

ΚΟΡΥΦΕΣ ΟΡΙΟΘΕΤΗΣΗΣ

ΣΗΜΕΙΑ	X	Y	ΣΗΜΕΙΑ	X	Y
396	304741.66	4236354.04	449	304751.83	4236098.22
397	304740.88	4236347.12	450	304732.93	4236137.41
398	304734.78	4236340.12	451	304730.78	4236144.16
399	304730.46	4236337.33	452	304729.51	4236149.76
400	304726.14	4236336.94	453	304728.83	4236159.83
401	304720.79	4236334.52	454	304729.23	4236174.41
402	304715.10	4236332.26	455	304731.08	4236197.21
432	304707.44	4236327.16	456	304730.87	4236208.60
433	304704.55	4236314.75	457	304728.09	4236220.87
434	304703.58	4236307.67	458	304719.66	4236232.78
435	304695.40	4236280.01	459	304713.05	4236241.66
436	304724.08	4236251.60	460	304692.77	4236259.49
437	304732.24	4236240.32	461	304687.25	4236264.98
438	304739.04	4236227.44	462	304683.23	4236269.63
439	304744.27	4236212.15	463	304681.18	4236274.36
440	304745.99	4236203.77	464	304680.27	4236279.49
441	304745.29	4238187.08	465	304681.32	4236285.27
442	304744.38	4236177.29	466	304688.19	4236305.46
443	304745.13	4236159.36	467	304691.88	4236329.28
444	304746.37	4236148.33	403	304695.75	4236338.59
445	304758.25	4236120.97	404	304705.59	4236343.67
446	304767.30	4236100.14	405	304718.89	4236349.04
447	304775.02	4236090.15	406	304725.59	4236353.46
448	304759.48	4236085.77			

ΕΓΚΡΙΝΕΤΑΙ
Με την υπ' αριθ. 1114 απόφαση
09-02-2005
Ο ΓΕΝ. ΓΡΑΜΜΑΤΕΑΣ ΠΔΕ
ΠΑΝ. ΚΑΒΒΑΔΑΣ

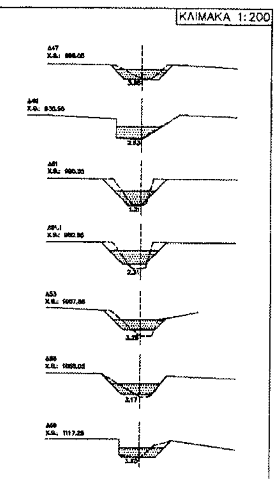

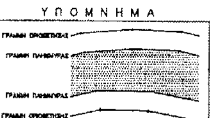

ΝΟΜΑΡΧΙΑΚΗ ΑΥΤΟΔΙΟΙΚΗΣΗ ΑΧΑΙΑΣ - ΔΙΕΥΘΥΝΣΗ ΕΡΓΩΝ

ΜΕΛΕΤΗ ΑΝΤΙΠΛΗΜΜΥΡΙΚΩΝ ΕΡΓΩΝ
Ν. ΑΧΑΙΑΣ

ΟΡΙΣΤΙΚΗ ΜΕΛΕΤΗ

ΜΕΛΕΤΗ ΟΡΙΟΘΕΤΗΣΗΣ-ΟΡΙΖΟΝΤΙΟΓΡΑΦΙΑ
ΚΛΙΜΑΚΑ 1:500

ΣΧΕΔΙΟ 1.9: ΚΑΡΑΒΑΣ

ΠΑΤΡΑ ΝΟΕΜΒΡΙΟΣ 2004

Ο ΜΕΛΕΤΗΤΗΣ	ΕΛΕΓΧΘΗΚΕ ΟΙ ΕΠΙΒΛΕΠΟΝΤΕΣ	ΘΕΩΡΗΘΗΚΕ

ΧΡ. ΣΠΥΡΟΠΟΥΛΟΣ

ΠΙΝΑΚΙΔΑ 10

ΥΠΟΜΝΗΜΑ

ΚΛΙΜΑΚΑ 1:200

ΚΛΙΜΑΚΑ 1:200

ΚΟΡΥΦΕΣ ΟΡΙΟΘΕΤΗΣΗΣ

ΣΗΜΕΙΑ	X	Y	ΣΗΜΕΙΑ	X	Y
446	304767.30	4236100.14	492	305007.88	4235947.63
447	304775.02	4236090.15	493	305014.85	4235944.21
468	304787.01	4236083.21	494	305030.32	4235946.16
469	304793.91	4236074.29	495	305039.08	4235944.48
470	304810.70	4236066.20	496	305043.96	4235948.61
471	304820.96	4236060.34	497	305068.98	4235916.32
472	304828.46	4236053.60	498	305037.51	4235919.66
473	304826.22	4236050.46	499	304999.63	4235930.29
474	304840.82	4236019.60	500	304955.65	4235946.54
475	304843.39	4236014.30	501	304940.95	4235948.50
476	304849.24	4235998.95	502	304918.07	4235954.83
477	304856.21	4235993.33	503	304911.10	4235959.53
478	304867.55	4235989.79	504	304889.63	4235974.56
479	304886.81	4235986.30	505	304857.89	4235978.53
480	304911.94	4235973.89	506	304846.14	4235983.05
481	304925.89	4235970.36	507	304842.45	4235988.29
482	304931.68	4235970.42	508	304835.91	4235993.39
483	304934.86	4235970.11	509	304832.16	4236000.99
484	304941.76	4235967.01	510	304827.82	4236010.05
485	304946.97	4235963.26	511	304820.12	4236024.18
486	304955.20	4235961.77	512	304806.32	4236044.92
487	304959.22	4235962.96	513	304793.99	4236053.86
488	304967.94	4235964.02	514	304769.82	4236075.43
489	304980.52	4235951.60	448	304759.48	4236085.77
490	304990.24	4235959.04	449	304751.83	4236096.22
491	304996.50	4235955.11			

ΝΟΜΑΡΧΙΑΚΗ ΑΥΤΟΔΙΟΙΚΗΣΗ ΑΧΑΙΑΣ – ΔΙΕΥΘΥΝΣΗ ΕΡΓΩΝ

ΜΕΛΕΤΗ ΑΝΤΙΠΛΗΜΜΥΡΙΚΩΝ ΕΡΓΩΝ
Ν. ΑΧΑΙΑΣ

ΟΡΙΣΤΙΚΗ ΜΕΛΕΤΗ

ΜΕΛΕΤΗ ΟΡΙΟΘΕΤΗΣΗΣ–ΟΡΙΖΟΝΤΙΟΓΡΑΦΙΑ
ΚΛΙΜΑΚΑ 1:500

ΣΧΕΔΙΟ 1.10: ΚΑΡΑΒΑΣ

ΠΑΤΡΑ ΝΟΕΜΒΡΙΟΣ 2004

ΑΝΑΔΟΧΟΙ ΜΕΛΕΤΗΣ: Μ.Ε.Α.Δ. Ε.Ε. – Θ. ΧΡΙΣΤΟΠΟΥΛΟΣ–Α.ΑΛΕΞΙΖΟΣ–Η.ΚΕΝΤΡΟΣ, ΥΔΡΑΚΤΙΣ ΜΕΛΕΤΗΤΙΚΗ Α.Ε. ΣΥΜΒΟΥΛΟΙ ΜΗΧΑΝΙΚΟΙ, Π. ΛΕΝΤΖΟΣ, Μ. ΣΟΥΣΑΝΗΣ, Μ. ΤΣΙΜΑ

Ο ΜΕΛΕΤΗΤΗΣ	ΕΛΕΓΧΘΗΚΕ ΟΙ ΕΠΙΒΛΕΠΟΝΤΕΣ	ΘΕΩΡΗΘΗΚΕ

ΧΡ. ΣΠΥΡΟΠΟΥΛΟΣ


ΕΓΚΡΙΝΕΤΑΙ
Με την υπ' αριθ. 1114 απόφαση
09-02-2005
Ο ΓΕΝ. ΓΡΑΜΜΑΤΕΑΣ ΠΔ+
ΠΑΝ. ΛΑΒΒΑΔΑΣ

ΕΘΝΙΚΟ ΤΥΠΟΓΡΑΦΕΙΟ
Για τεχνικούς λόγους στο σχεδιάγρ
έγινε σμίκρυνση κατά ποσοστό

ΠΙΝΑΚΙΔΑ 11

ΚΟΡΥΦΕΣ ΟΡΙΟΘΕΤΗΣΗΣ

ΣΗΜΕΙΑ	X	Y	ΣΗΜΕΙΑ	X	Y
496	305043.96	4235946.61	544	305369.76	4235711.82
515	305078.70	4235947.64	545	305346.11	4235708.98
516	305092.89	4235944.64	546	305352.05	4235720.71
517	305107.77	4235942.61	547	305346.57	4235728.47
518	305127.98	4235941.99	548	305345.26	4235741.39
519	305147.51	4235945.34	549	305341.56	4235760.15
520	305161.85	4235942.22	550	305335.45	4235779.33
521	305175.20	4235945.36	551	305327.66	4235794.50
522	305180.10	4235947.80	552	305324.34	4235804.34
523	305197.92	4235959.98	553	305315.52	4235815.73
524	305209.59	4235957.48	554	305308.34	4235831.43
525	305230.44	4235942.19	555	305301.32	4235845.52
526	305243.34	4235938.03	556	305306.64	4235859.15
527	305261.61	4235928.18	557	305305.03	4235862.75
528	305275.06	4235914.68	558	305298.64	4235867.34
529	305297.04	4235901.50	559	305281.84	4235886.55
530	305316.45	4235881.84	560	305288.39	4235891.00
531	305325.77	4235864.95	561	305249.36	4235915.61
532	305322.47	4235841.81	562	305233.04	4235925.01
533	305324.52	4235832.43	563	305220.69	4235928.55
534	305327.25	4235826.14	564	305208.53	4235936.53
535	305333.29	4235819.18	565	305201.33	4235940.34
536	305339.99	4235808.26	566	305192.30	4235939.11
537	305347.23	4235800.14	567	305178.01	4235930.27
538	305348.05	4235792.51	568	305168.49	4235928.26
539	305355.56	4235782.53	569	305152.74	4235927.87
540	305358.21	4235787.92	570	305109.61	4235919.21
541	305360.09	4235753.91	571	305085.38	4235917.00
542	305362.81	4235745.81	487	305056.98	4235916.32
543	305374.97	4235726.11			

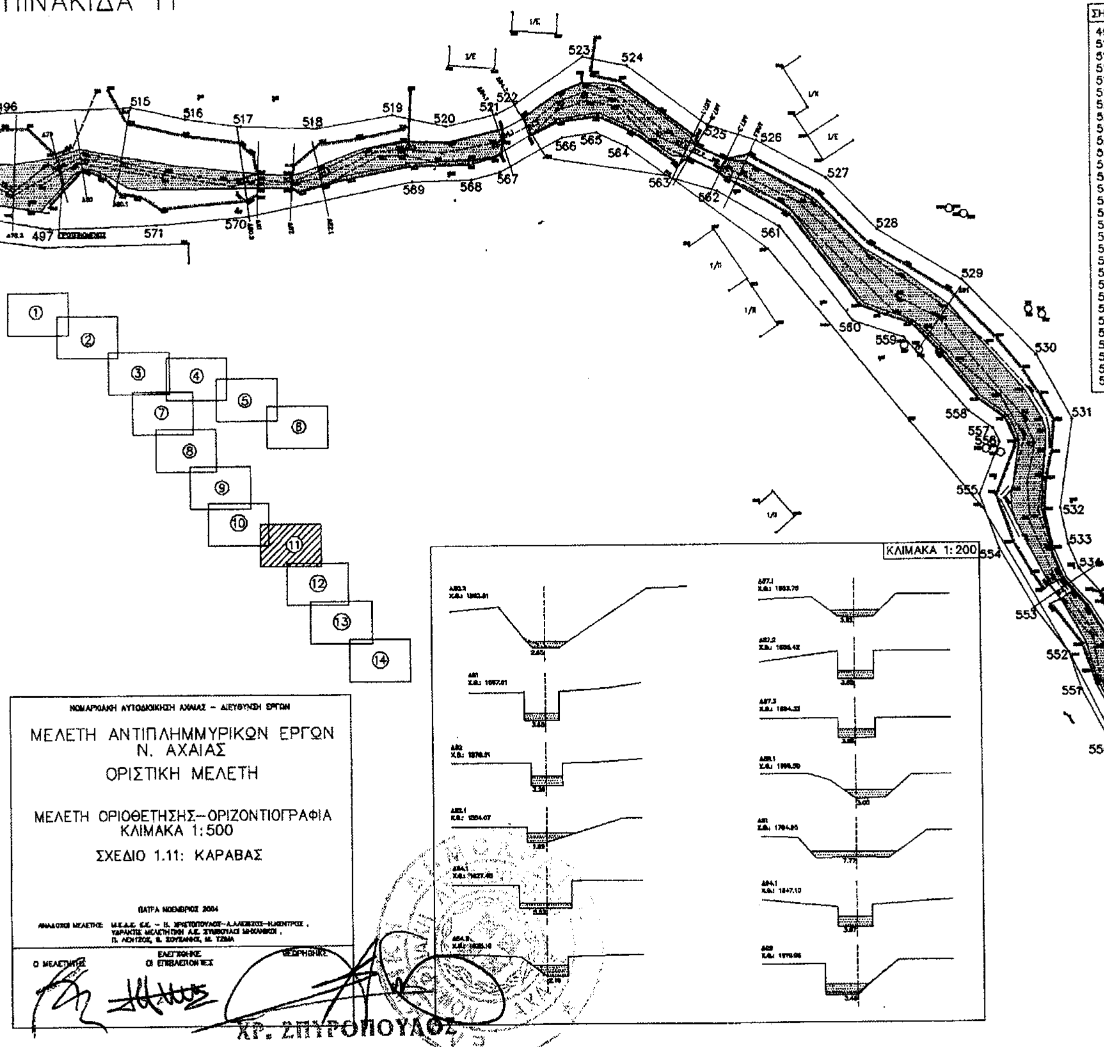


ΥΠΟΜΝΗΜΑ


Ο ΓΕΝ. ΓΡΑΜΜΑΤΕΑΣ Π.Δ.Ε.


ΠΑΝ. ΚΑΒΒΑΔΑΣ


ΕΘΝΙΚΟ ΤΥΠΟΓΡΑΦΕΙΟ
Για τεχνικούς λόγους στο σχέδιο έγινε σμίκρυνση κατά ...

ΠΙΝΑΚΙΔΑ 12

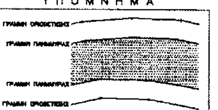

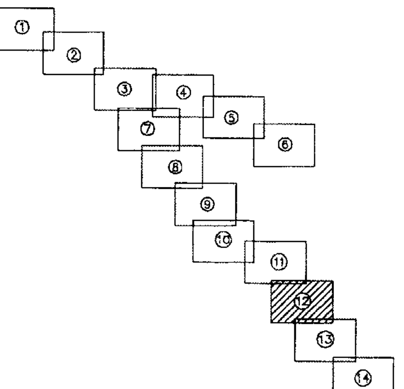

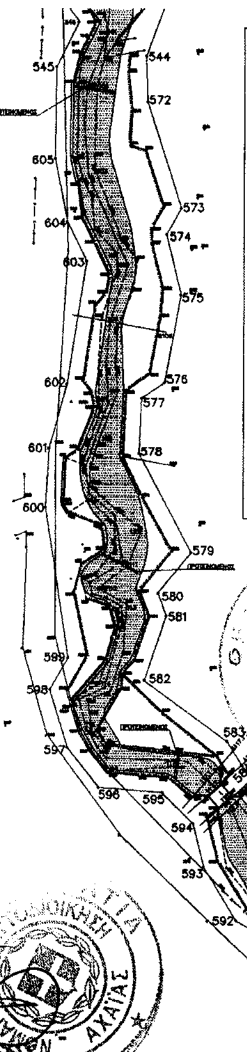

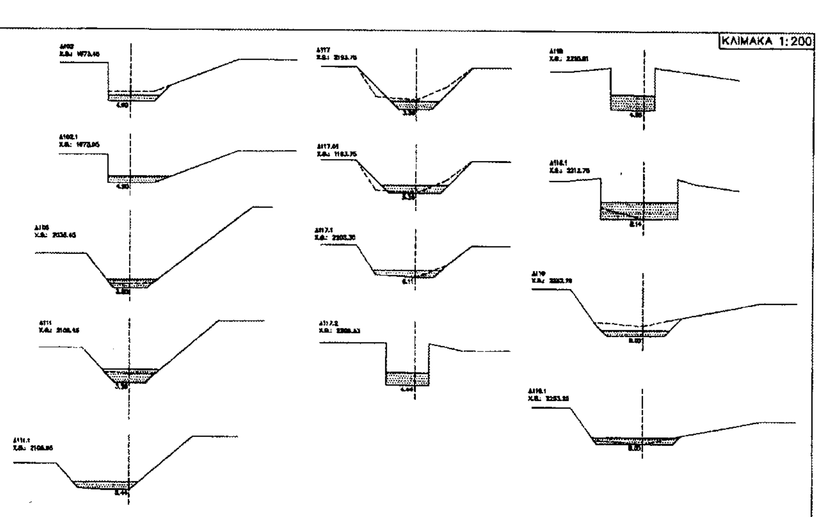

ΚΟΡΥΦΕΣ ΟΡΙΟΘΕΤΗΣΗΣ

ΣΗΜΕΙΑ	X	Y	ΣΗΜΕΙΑ	X	Y
544	305369.76	4235711.82	590	305424.15	4235467.26
572	305370.08	4235699.91	591	305409.13	4235478.08
573	305379.08	4235672.37	592	305394.18	4235486.40
574	305375.23	4235665.40	593	305385.53	4235500.40
575	305379.02	4235649.73	594	305382.68	4235511.86
576	305374.76	4235626.79	595	305374.58	4235519.86
577	305368.89	4235622.69	596	305357.99	4235521.11
578	305368.19	4235608.24	597	305349.63	4235531.56
579	305381.91	4235582.43	598	305345.05	4235546.63
580	305373.28	4235571.84	599	305348.74	4235554.91
581	305375.50	4235565.96	600	305343.69	4235594.25
582	305369.82	4235549.10	601	305344.50	4235609.58
583	305391.55	4235533.33	602	305349.19	4235626.33
584	305395.63	4235527.02	603	305354.29	4235658.41
585	305399.53	4235523.11	604	305349.19	4235668.50
586	305409.93	4235511.55	605	305345.89	4235685.14
587	305455.88	4235479.48	545	305348.11	4235708.98
588	305469.52	4235452.25	546	305352.05	4235720.71
589	305436.83	4235455.64			

ΕΓΚΡΙΝΕΤΑΙ
Με την υπ' αριθ. 1114 απόφαση
09.02.2005
Ο ΓΕΝ. ΓΡΑΜΜΑΤΕΑΣ ΠΔΕ
ΠΑΝ. ΚΑΒΒΑΔΑΣ

ΝΟΜΑΡΧΙΑΚΗ ΑΥΤΟΔΙΟΙΚΗΣΗ ΑΧΑΪΑΣ – ΔΙΕΥΘΥΝΣΗ ΕΡΓΩΝ

ΜΕΛΕΤΗ ΑΝΤΙΠΛΗΜΜΥΡΙΚΩΝ ΕΡΓΩΝ
Ν. ΑΧΑΪΑΣ
ΟΡΙΣΤΙΚΗ ΜΕΛΕΤΗ

ΜΕΛΕΤΗ ΟΡΙΟΘΕΤΗΣΗΣ–ΟΡΙΖΟΝΤΙΟΓΡΑΦΙΑ
ΚΛΙΜΑΚΑ 1:500

ΣΧΕΔΙΟ 1.12: ΚΑΡΑΒΑΣ

ΠΑΤΡΑ ΝΟΕΜΒΡΙΟΣ 2004

ΑΝΑΔΟΧΟΙ ΜΕΛΕΤΗΣ: Μ.Ε.Δ.Ε. Ε.Ε. – Β. ΧΡΙΣΤΟΠΟΥΛΟΣ–ΑΛΛΕΞΙΟΣ–ΦΙΛΕΝΤΡΟΣ. ΥΔΡΑΚΤΙΣ ΜΕΛΕΤΗΤΙΚΗ Α.Ε. ΣΥΜΒΟΥΛΟΙ ΜΗΧΑΝΙΚΟΙ. Π. ΛΕΝΤΖΟΣ, Β. ΣΟΥΣΑΦΗΣ, Μ. ΤΖΙΜΑ

Ο ΜΕΛΕΤΗΣ	ΕΛΕΓΧΘΗΚΕ ΟΙ ΕΠΙΒΛΕΠΟΝΤΕΣ	ΘΕΩΡΗΘΗΚΕ


ΝΟΜΑΡΧΙΑΚΗ ΑΥΤΟΔΙΟΙΚΗΣΗ ΑΧΑΪΑΣ
ΧΡ. ΣΠΥΡΟΠΟΥΛΟΣ


ΕΘΝΙΚΟ ΤΥΠΟΓΡΑΦΕΙΟ
Για τεχνικούς λόγους στο σχέδιο έγινε σμίκρυνση κατά ποσοστό 78


ΠΙΝΑΚΙΔΑ 13

ΚΟΡΥΦΕΣ ΟΡΙΟΘΕΤΗΣΗΣ

ΣΗΜΕΙΑ	X	Y	ΣΗΜΕΙΑ	X	Y
588	305469.52	4235452.25	627	305676.68	4235212.81
606	305477.33	4235400.95	628	305652.11	4235206.70
607	305486.27	4235389.33	629	305602.30	4235228.73
808	305497.88	4235378.73	630	305569.26	4235235.26
609	305507.75	4235367.02	831	305554.92	4235244.99
610	305509.04	4235360.94	632	305547.54	4235248.44
611	305513.37	4235355.16	633	305530.87	4235244.05
612	305528.95	4235345.18	634	305512.35	4235269.87
613	305543.82	4235329.33	635	305519.35	4235277.72
614	305547.26	4235316.05	636	305520.29	4235299.60
615	305544.48	4235304.12	637	305519.40	4235321.10
616	305535.11	4235282.23	638	305513.63	4235326.86
617	305538.40	4235289.27	639	305493.94	4235342.17
618	305547.71	4235283.83	640	305484.16	4235354.85
619	305560.24	4235285.50	641	305474.26	4235371.03
620	305573.74	4235256.70	642	305466.84	4235374.41
621	305577.75	4235251.89	643	305459.74	4235387.25
622	305583.42	4235252.52	644	305447.92	4235438.70
623	305597.02	4235249.25	645	305440.80	4235445.12
624	305607.39	4235243.84	589	305436.83	4235455.64
625	305634.76	4235247.87	590	305424.15	4235467.26
626	305647.18	4235243.03			

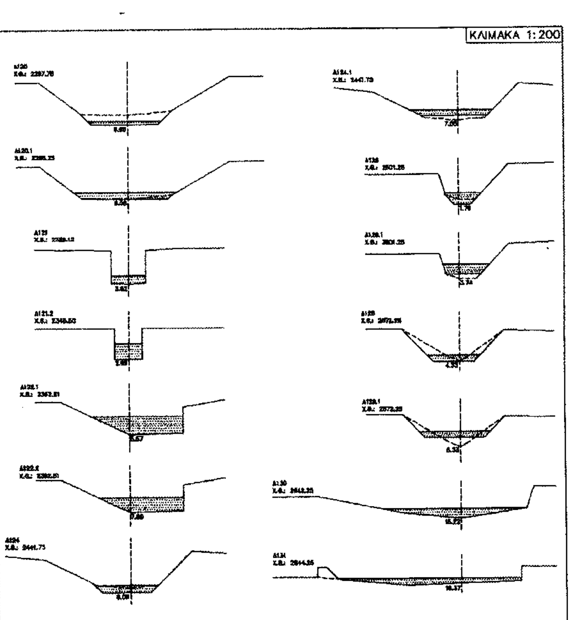

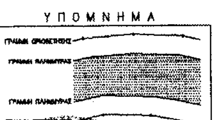


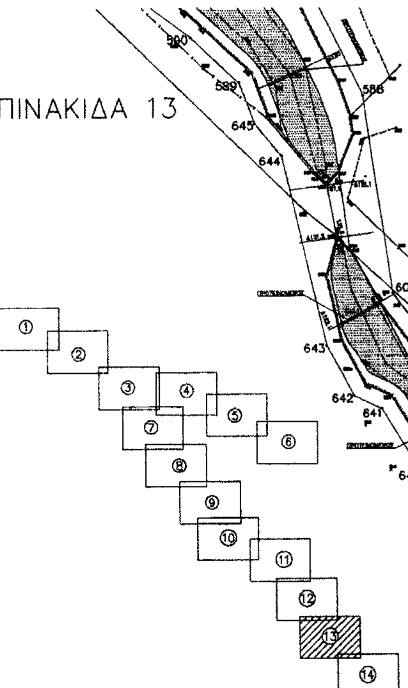

ΕΓΚΡΙΝΕΤΑΙ
Με την αριθ. 1114 απόφαση
09-02-05
Ο ΓΕΝ. ΓΡΑΜΜΑΤΕΑΣ ΠΔΕ
ΠΑΝ. ΚΑΒΒΑΔΑΣ

Για τεχνικούς λόγους στο σχέδιο έγινε σμίκρυνση κατά ποσοστό 73

ΠΙΝΑΚΙΔΑ 14

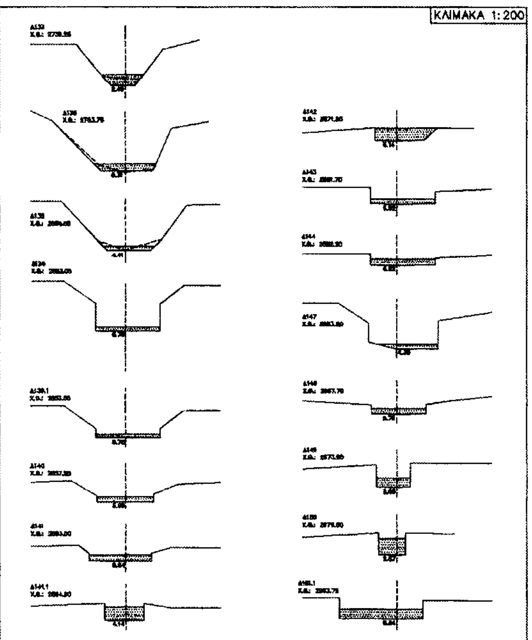

ΕΓΚΡΙΝΕΤΑΙ

Με την υπ' αριθ. 111 απόφασ.
09-07-2005

Ο ΓΕΝ. ΓΡΑΜΜΑΤΕΑΣ ΠΔΕ

ΠΑΝ. ΚΑΒΒΑΔΑΣ

ΥΠΟΜΝΗΜΑ

ΝΟΜΑΡΧΙΑΚΗ ΑΥΤΟΔΙΟΙΚΗΣΗ ΑΧΑΙΑΣ – ΔΙΕΥΘΥΝΣΗ ΕΡΓΩΝ

ΜΕΛΕΤΗ ΑΝΤΙΠΛΗΜΜΥΡΙΚΩΝ ΕΡΓΩΝ
Ν. ΑΧΑΙΑΣ

ΟΡΙΣΤΙΚΗ ΜΕΛΕΤΗ

ΜΕΛΕΤΗ ΟΡΙΟΘΕΤΗΣΗΣ–ΟΡΙΖΟΝΤΙΟΓΡΑΦΙΑ
ΚΛΙΜΑΚΑ 1:500

ΣΧΕΔΙΟ 1.14: ΚΑΡΑΒΑΣ

ΠΑΤΡΑ ΝΟΕΜΒΡΙΟΣ 2004

Ο ΜΕΛΕΤΗΤΗΣ | ΕΛΕΓΧΘΗΚΕ ΟΙ ΕΠΙΒΛΕΠΟΝΤΕΣ | ΘΕΩΡΗΘΗΚΕ

ΧΡ. ΣΠΥΡΟΠΟΥΛΟΣ

ΚΟΡΥΦΕΣ ΟΡΙΟΘΕΤΗΣΗΣ

ΣΗΜΕΙΑ	X	Y	ΣΗΜΕΙΑ	X	Y
627	305878.68	4235212.81	668	305819.63	4234999.72
646	305682.47	4235199.86	669	305819.31	4235012.95
647	305730.26	4235158.28	670	305817.72	4235023.99
648	305741.53	4235144.12	671	305818.95	4235029.48
649	305766.35	4235129.70	672	305817.57	4235033.40
650	305760.75	4235120.85	673	305808.14	4235039.44
651	305773.24	4235110.51	674	305799.91	4235055.86
652	305779.43	4235107.14	675	305793.00	4235067.36
653	305789.62	4235092.33	676	305775.49	4235078.34
654	305794.68	4235087.02	677	305769.83	4235083.23
655	305803.82	4235084.16	678	305767.76	4235086.44
656	305811.88	4235063.81	679	305745.58	4235103.91
657	305819.49	4235050.34	680	305738.31	4235115.82
658	305827.47	4235045.60	681	305729.58	4235126.77
659	305835.14	4235033.33	682	305718.51	4235137.78
660	305834.52	4235025.91	683	305710.18	4235155.49
661	305838.26	4235006.13	684	305699.35	4235160.83
662	305839.00	4234995.46	685	305690.86	4235172.78
663	305845.47	4234983.68	686	305672.25	4235178.25
664	305857.86	4234974.19	687	305667.61	4235184.51
665	305848.98	4234980.85	688	305654.83	4235195.38
666	305834.35	4234970.33	628	305652.11	4235206.70
667	305818.34	4234990.32			

ΕΘΝΙΚΟ ΤΥΠΟΓΡΑΦΕΙΟ

ΕΦΗΜΕΡΙΔΑ ΤΗΣ ΚΥΒΕΡΝΗΣΕΩΣ

ΚΑΠΟΔΙΣΤΡΙΟΥ 34 * ΑΘΗΝΑ 104 32 * FAX 210 52 21 004
ΗΛΕΚΤΡΟΝΙΚΗ ΔΙΕΥΘΥΝΣΗ: http: www.et.gr – e-mail: webmaster @ et.gr

Πληροφορίες Α.Ε. - Ε.Π.Ε. και λοιπών Φ.Ε.Κ.: 210 527 9000-4
Φωτοαντίγραφα παλαιών ΦΕΚ - ΒΙΒΛΙΟΘΗΚΗ - ΜΑΡΝΗ 8 - Τηλ. (210)8220885 - 8222924
Δωρεάν διάθεση τεύχους Προκηρύξεων ΑΣΕΠ αποκλειστικά από Μάρνη 8 & Περιφερειακά Γραφεία

ΠΕΡΙΦΕΡΕΙΑΚΑ ΓΡΑΦΕΙΑ ΠΩΛΗΣΗΣ Φ.Ε.Κ.

ΘΕΣΣΑΛΟΝΙΚΗ - Βασ. Όλγας 227	(2310) 423 956	**ΛΑΡΙΣΑ** - Διοικητήριο	(2410) 597449
ΠΕΙΡΑΙΑΣ - Ευριπίδου 63	(210) 413 5228	**ΚΕΡΚΥΡΑ** - Σαμαρά 13	(26610) 89 122
ΠΑΤΡΑ - Κορίνθου 327	(2610) 638 109		(26610) 89 105
	(2610) 638 110	**ΗΡΑΚΛΕΙΟ** - Πεδιάδος 2	(2810) 300 781
ΙΩΑΝΝΙΝΑ - Διοικητήριο	(26510) 87215	**ΛΕΣΒΟΣ** - Πλ.Κωνσταντινουπόλεως 1	(22510) 46 654
ΚΟΜΟΤΗΝΗ - Δημοκρατίας 1	(25310) 22 858		(22510) 47 533

ΤΙΜΗ ΠΩΛΗΣΗΣ ΦΥΛΛΩΝ ΕΦΗΜΕΡΙΔΟΣ ΤΗΣ ΚΥΒΕΡΝΗΣΕΩΣ

Σε έντυπη μορφή:

- Για τα ΦΕΚ από 1 μέχρι 16 σελίδες σε 1 euro, προσαυξανόμενη κατά 0,20 euro για κάθε επιπλέον οκτασέλιδο ή μέρος αυτού.
- Για τα φωτοαντίγραφα ΦΕΚ σε 0,15 euro ανά σελίδα.

Σε μορφή CD:

Τεύχος	Περίοδος	EURO	Τεύχος	Περίοδος	EURO
Α΄	Ετήσιο	150	Αναπτυξιακών Πράξεων	Ετήσιο	50
Α	3μηνιαίο	40	Ν.Π.Δ.Δ.	Ετήσιο	50
Α΄	Μηνιαίο	15	Παράρτημα	Ετήσιο	50
Β'	Ετήσιο	300	Εμπορικής και Βιομηχανικής Ιδιοκτησίας	Ετήσιο	100
Β΄	3μηνιαίο	80	Ανωτάτου Ειδικού Δικαστηρίου	Ετήσιο	5
Β΄	Μηνιαίο	30	Διακηρύξεων Δημοσίων Συμβάσεων	Ετήσιο	200
Γ	Ετήσιο	50	Διακηρύξεων Δημοσίων Συμβάσεων	Εβδομαδιαίο	5
Δ΄	Ετήσιο	220	Α.Ε. & Ε.Π.Ε	Μηνιαίο	100
Δ΄	3μηνιαίο	60			

- Η τιμή πώλησης μεμονωμένων Φ.Ε.Κ ειδικού ενδιαφέροντος σε μορφή cd-rom και μέχρι 100 σελίδες σε 5 euro προσαυξανόμενη κατά 1 euro ανά 50 σελίδες.
- Η τιμή πώλησης σε μορφή cd-rom δημοσιευμάτων μιας εταιρείας στο τεύχος Α.Ε. και Ε.Π.Ε. σε 5 euro ανά έτος.

ΠΑΡΑΓΓΕΛΙΑ ΚΑΙ ΑΠΟΣΤΟΛΗ Φ.Ε.Κ. : τηλεφωνικά : 210 - 4071010, fax : 210 - 4071010 internet : http://www.et.gr.

ΕΤΗΣΙΕΣ ΣΥΝΔΡΟΜΕΣ Φ.Ε.Κ.

	Σε έντυπη μορφή	Από το Internet
Α΄ (Νόμοι, Π.Δ., Συμβάσεις κτλ.)	225 €	190 €
Β΄ (Υπουργικές αποφάσεις κτλ.)	320 €	225 €
Γ΄ (Διορισμοί, απολύσεις κτλ. Δημ. Υπαλλήλων)	65 €	ΔΩΡΕΑΝ
Δ΄ (Απαλλοτριώσεις, πολεοδομία κτλ.)	320 €	160 €
Αναπτυξιακών Πράξεων και Συμβάσεων (Τ.Α.Π.Σ.)	160 €	95 €
Ν.Π.Δ.Δ. (Διορισμοί κτλ. προσωπικού Ν.Π.Δ.Δ.)	65 €	ΔΩΡΕΑΝ
Παράρτημα (Προκηρύξεις θέσεων ΔΕΠ κτλ.)	33 €	ΔΩΡΕΑΝ
Δελτίο Εμπορικής και Βιομ/κής Ιδιοκτησίας (Δ.Ε.Β.Ι.)	65 €	33 €
Ανωτάτου Ειδικού Δικαστηρίου (Α.Ε.Δ.)	10 €	ΔΩΡΕΑΝ
Ανωνύμων Εταιρειών & Ε.Π.Ε.	2.250 €	645 €
Διακηρύξεων Δημοσίων Συμβάσεων (Δ.Δ.Σ.)	225 €	95 €
Πρώτο (Α΄), Δεύτερο (Β΄) και Τέταρτο (Δ΄)	–	450 €

- Το τεύχος του ΑΣΕΠ (έντυπη μορφή) θα αποστέλλεται σε συνδρομητές με την επιβάρυνση των 70 euro, ποσό το οποίο αφορά ταχυδρομικά έξοδα.
- Για την παροχή δικαιώματος ηλεκτρονικής πρόσβασης σε Φ.Ε.Κ. προηγουμένων ετών και συγκεκριμένα στα τεύχη Α΄, Β΄, Δ΄, Αναπτυξιακών Πράξεων & Συμβάσεων, Δελτίο Εμπορικής και Βιομηχανικής Ιδιοκτησίας και Διακηρύξεων Δημοσίων Συμβάσεων, η τιμή προσαυξάνεται πέραν του ποσού της ετήσιας συνδρομής έτους 2005, κατά 25 euro ανά έτος παλαιότητας και ανά τεύχος, για δε το τεύχος Α.Ε. & Ε.Π.Ε., κατά 30 euro.

* Οι συνδρομές του εσωτερικού προπληρώνονται στις ΔΟΥ (το ποσό συνδρομής καταβάλλεται στον κωδικό αριθμό εσόδων ΚΑΕ 2531 και το ποσό υπέρ ΤΑΠΕΤ (5% του ποσού της συνδρομής) στον κωδικό αριθμό εσόδων ΚΑΕ 3512).Το πρωτότυπο αποδεικτικό είσπραξης (διπλότυπο) θα πρέπει να αποστέλλεται ή να κατατίθεται στην αρμόδια Υπηρεσία του Εθνικού Τυπογραφείου.
* Η πληρωμή του υπέρ ΤΑΠΕΤ ποσοστού που αντιστοιχεί σε συνδρομές, εισπράττεται και από τις ΔΟΥ.
* Οι συνδρομητές του εξωτερικού έχουν τη δυνατότητα λήψης των δημοσιευμάτων μέσω internet, με την καταβολή των αντίστοιχων ποσών συνδρομής και ΤΑΠΕΤ .
* Οι Νομαρχιακές Αυτοδιοικήσεις, οι Δήμοι, οι Κοινότητες ως και οι επιχειρήσεις αυτών πληρώνουν το μισό χρηματικό ποσό της συνδρομής και ολόκληρο το ποσό υπέρ του ΤΑΠΕΤ.
* Η συνδρομή ισχύει για ένα ημερολογιακό έτος. Δεν εγγράφονται συνδρομητές για μικρότερο χρονικό διάστημα.
* Η εγγραφή ή ανανέωση της συνδρομής πραγματοποιείται το αργότερο μέχρι την 31ην Δεκεμβρίου κάθε έτους.
* Αντίγραφα διπλοτύπων, ταχυδρομικές επιταγές και χρηματικά γράμματια δεν γίνονται δεκτά.

Οι υπηρεσίες εξυπηρέτησης των πολιτών λειτουργούν καθημερινά από 08.00΄ έως 13.00΄

ΑΠΟ ΤΟ ΕΘΝΙΚΟ ΤΥΠΟΓΡΑΦΕΙΟ